

4. DOCUMENT GRAPHIQUE

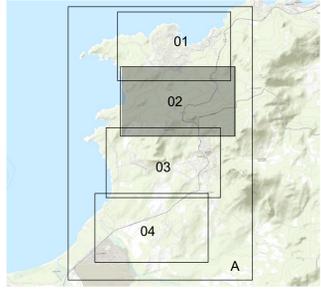


PLANCHE N°02 - CAMPOLACCIA

Mairie de Lumio
 14 Route nationale,
 20260 Lumio
 Tél. : 04 95 60 89 02
 Site : www.mairie-lumio.fr

Enquête publique le : ___/___/___
 Arrêté le : ___/___/___
 Approbation le : ___/___/___
 Modification n° ___ le ___/___/___
 Modification n° ___ le ___/___/___

1:2000

PLAN LOCAL D'URBANISME

UD Dénomination de la zone
 Zonage réglementaire

Prescription (surfacique)

- Emplacement réservé
- Emplacement réservé logement social/mixité sociale
- Espace boisé classé à protéger ou à créer
- Terrain cultivé ou non bâti à protéger en zone urbaine
- Espace stratégique agricole
- Orientation d'aménagement et de programmation (OAP)
- Espace remarquable du littoral

Prescription (linéaire)

- Éléments de paysage, à préserver pour des motifs d'ordre écologique
- Voies, chemins, transport public à conserver et à créer
- Desserte par les réseaux

RISQUES NATURELS

- Périmètre du risque incendie de forêt (PPRif)
- Périmètre du risque inondation (PPRin)
- Périmètre de l'Atlas zone submersible (AZS)

SERVITUDE D'UTILITE PUBLIQUE

- AC1 - Servitudes de protection des monuments historiques
- AR1 - Champ de vue des postes électromagnétiques, des amers et phares
- EL9 - Sentier du littoral
- PT1 - Servitudes de protection contre les perturbations électromagnétiques
- PT2 - Servitudes de protection contre les obstacles
- T5 - Servitudes aéronautiques de dégagement

PERIMETRE D'INFORMATION


- Classement sonore des voies bruyantes
- Zone archéologique sensible

Protection des immeubles classés et inscrits

- Immeuble classé
- Immeuble inscrit

Périmètre d'information (linéaire)

- Bande littoral des 100 mètres
- Espace proche du rivage
- Délimitation du domaine public maritime

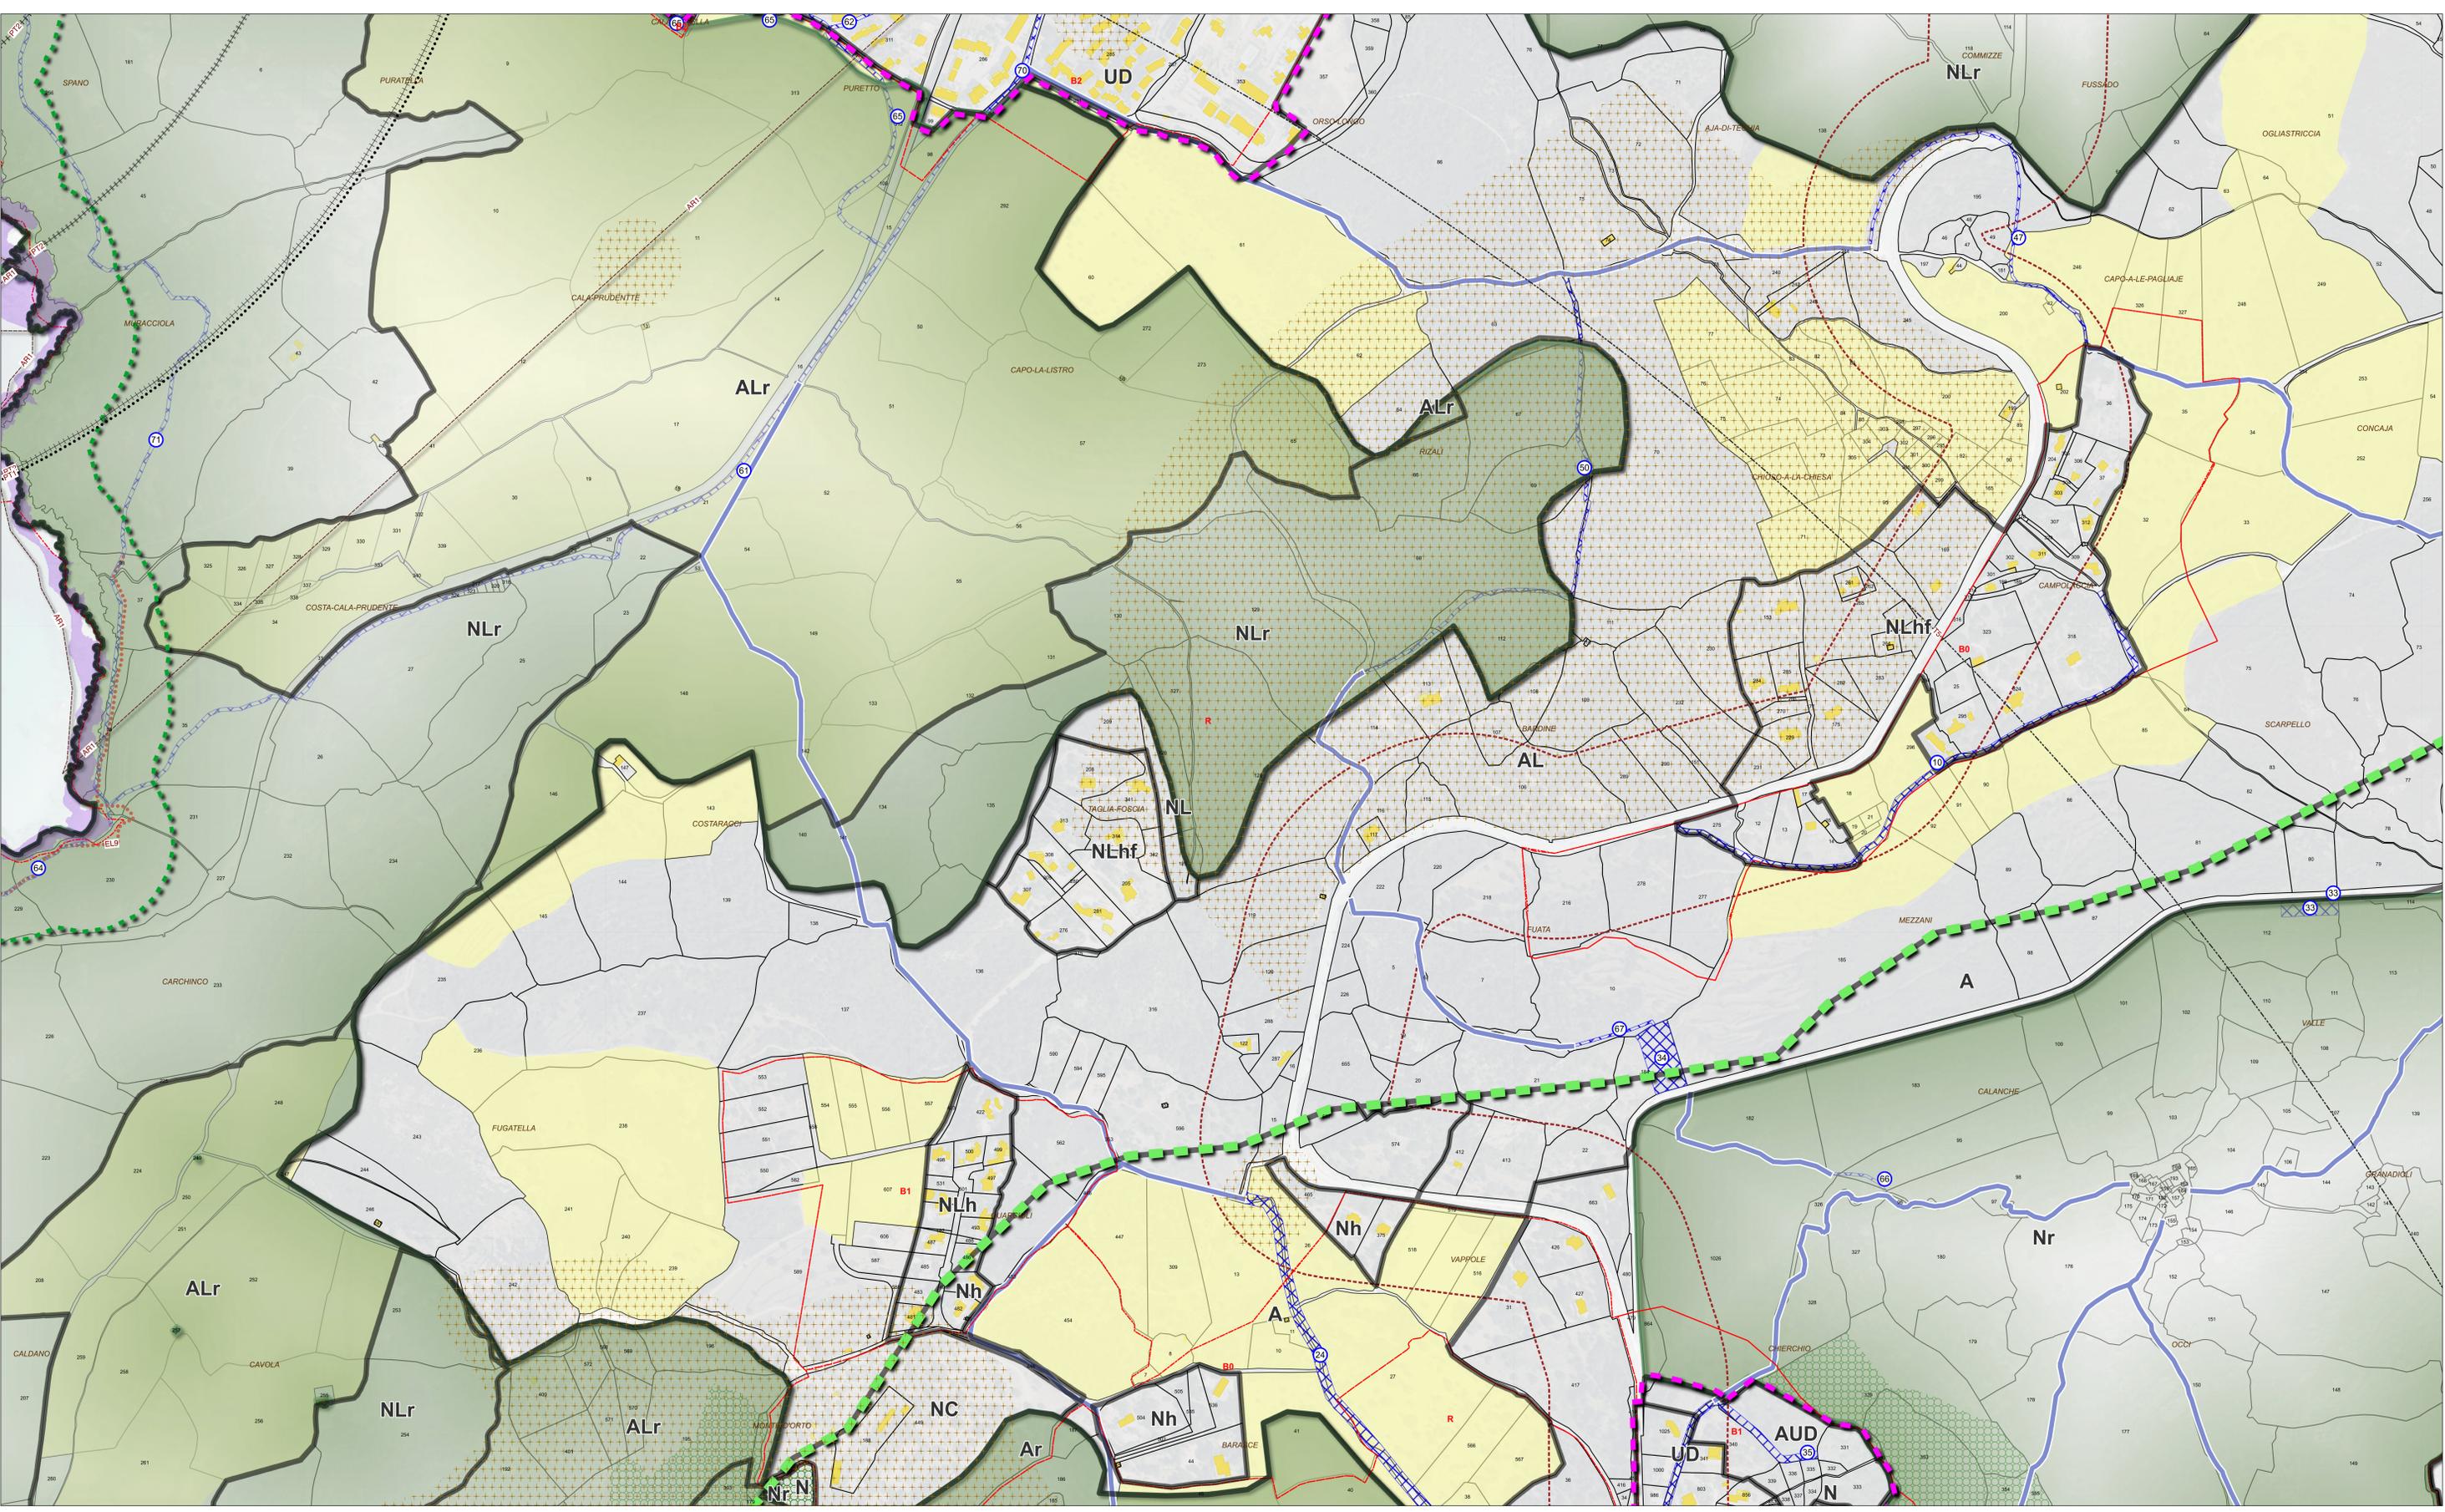

Source cadastre Etatlab 2021